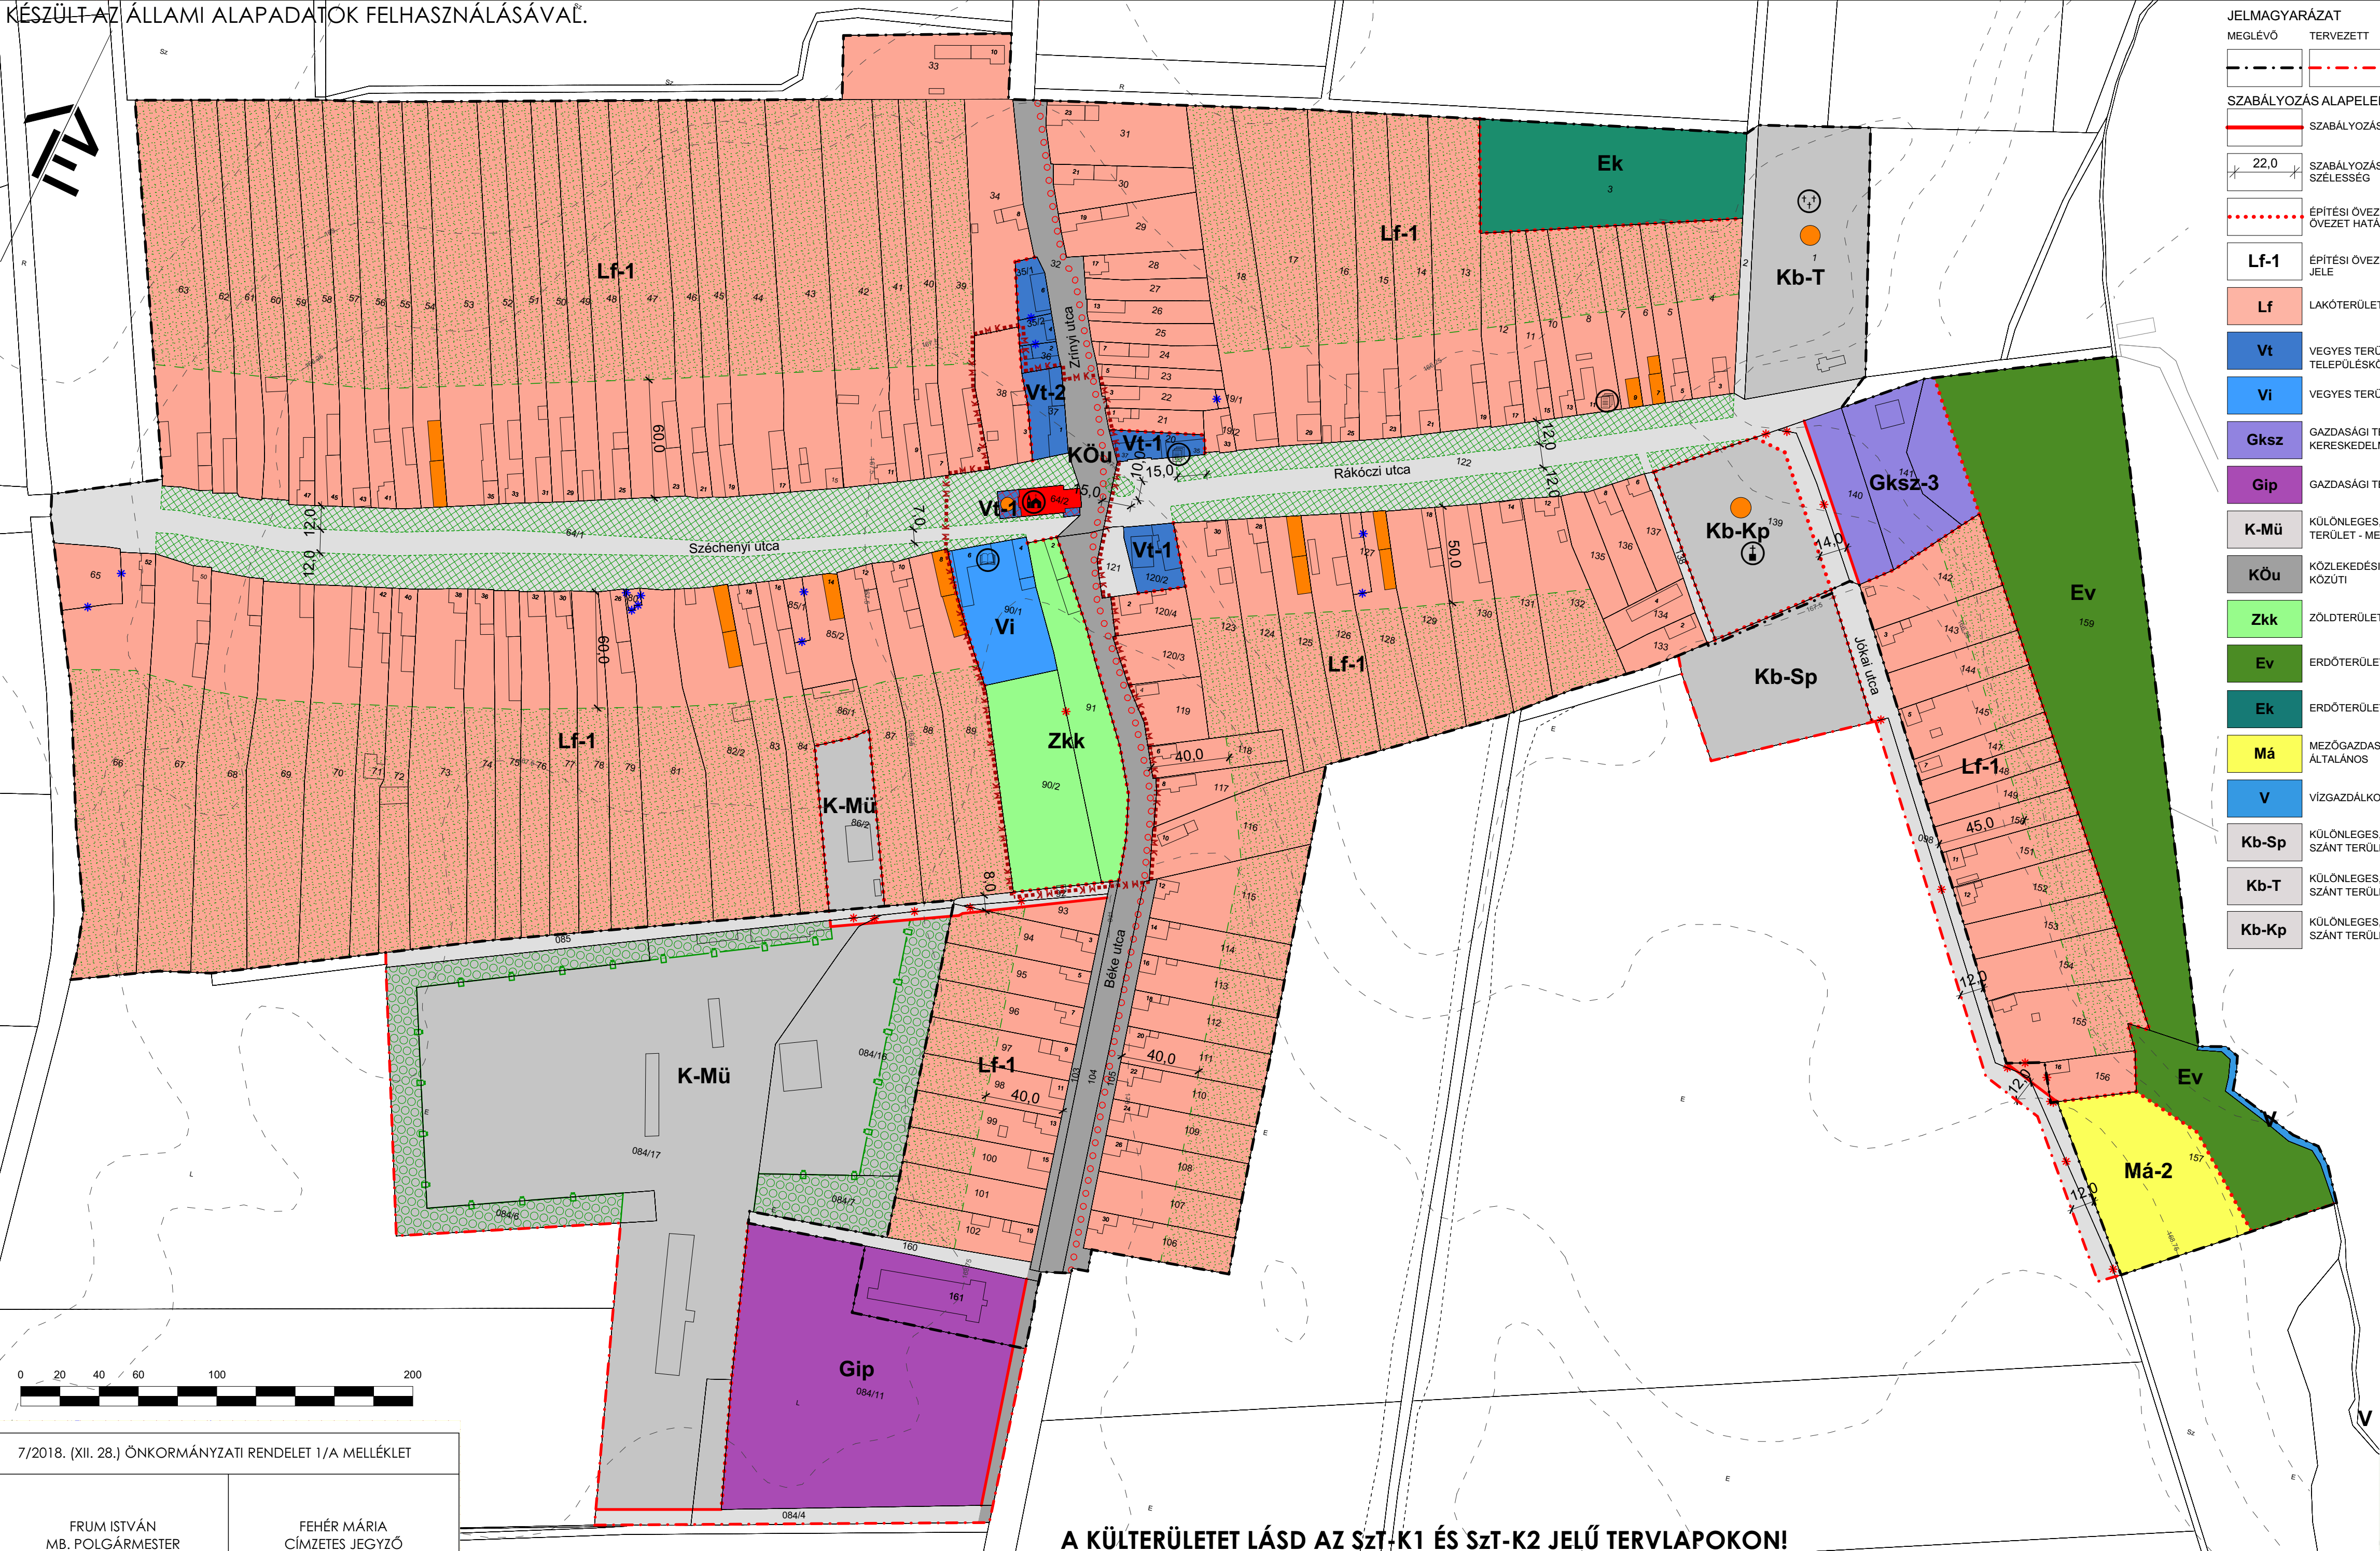
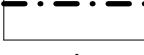
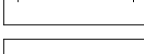
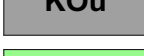
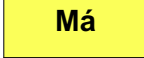


KÉSZÜLT AZ ÁLLAMI ALAPADATOK FELHASZNÁLÁSÁVAL.



JELMAGYARÁZAT

MEGLÉVŐ	TERVEZETT	
		BELTERÜLETI HATÁR
SZABÁLYOZÁS ALAPELEMEI		
	SZABÁLYOZÁSI VONAL	
	22,0 SZABÁLYOZÁSI SZÉLESSÉG	
	ÉPÍTÉSI ÖVEZET, ÖVEZET HATÁRA	
	ÉPÍTÉSI ÖVEZET, ÖVEZET JELE	
	LAKÓTERÜLET - FALUSIAS	
	VEGYES TERÜLET- TELEPÜLÉSKÖZPONTI	
	VEGYES TERÜLET- INTÉZMÉNYI	
	GAZDASÁGI TERÜLET - KERESKEDELMI - SZOLGÁLTATÓ	
	GAZDASÁGI TERÜLET - IPARI	
	KÜLÖNLEGES, BEÉPÍTÉSRE SZÁNT TERÜLET - MEZŐGAZDASÁGI ÜZEM	
	KÖZLEKEDÉSI TERÜLET - KÖZÜTI	
	ZÖLDTERÜLET - KÖZKERT	
	ERDŐTERÜLET - VÉDELMI	
	ERDŐTERÜLET - KÖZJÖLÉTI	
	MEZŐGAZDASÁGI TERÜLET - ÁLTALÁNOS	
	VÍZGAZDÁLKODÁSI TERÜLET	
	KÜLÖNLEGES, BEÉPÍTÉSRE NEM SZÁNT TERÜLET - SPORTOLÁSI CÉLÚ	
	KÜLÖNLEGES, BEÉPÍTÉSRE NEM SZÁNT TERÜLET - TEMETŐ	
	KÜLÖNLEGES, BEÉPÍTÉSRE NEM SZÁNT TERÜLET - KEGYELETI PARK	

SZABÁLYOZÁS MÁSODLAGOS ELEMEI	
MEGLÉVŐ	TERVEZETT
	TELEK BE NEM ÉPÍTHETŐ RÉSZE
	KÖZTERÜLETI ZÖLDFELÜLET
	SZINTVONAL
	KERÉKPÁRÚT
	KÖTELEZŐ MEGSZÜNTETŐJEL
	JAVASOLT MEGSZÜNTETŐJEL
	IGAZGATÁSI KÖZPONT
	OKTATÁSI KÖZPONT
	EGYHÁZI KÖZPONT
	TEMETŐ
	KEGYELETI PARK
VÉDELEM, KORLÁTOZÁS, KÖTELEZETTSÉG	
	MŰEMLEK
	MŰEMLEK TELKE
	MŰEMLEKI KÖRNYEZET HATÁRA
	HELYI VÉDETT ÉRTÉK
	VÉDŐTERÜLET, VÉDŐTÁVOLTSÁG, VÉDŐSÁV HATÁRA
	BEÜLTETÉSI KÖTELEZETTSÉGGEL ÉRINTETT TERÜLET

BAKONYSSZENTIVÁN

Megrendelő:	Bakonysszentiván Község Önkormányzata 8557 Bakonysszentiván, Rákóczi u. 37.	
Tervező:	Czirják Szabó Építészeti és Mérnöki Kft. 1113 Budapest, Kőkörcsin utca 6.	
Településrendezés:	Nádai Brigitta Szabó Árpád Rácz Bálint Esztergályos Tünde Losonczy Anna	K/1, TT/1, TK 01-5049 É/1 16-0216
Közlekedés:	Tóth Attila Gábor	Tkő-01-10559
Közművesítés:	Hanczár Zsoltné Bíró Attila	TV, TE, TH 01-2418 VZ-TEL 01-2456

Tervlap:

SZABÁLYOZÁSI TERV - BELTERÜLET

Lépték:	1:2000
Dátum:	2018. december

SzT-B

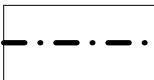
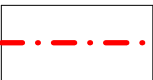
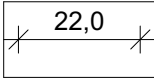
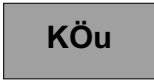
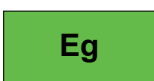
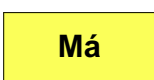
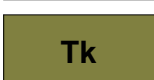
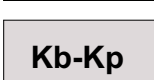
A KÜLTERÜLETET LÁSD AZ SZT-K1 ÉS SZT-K2 JELŰ TERVLAPOKON!

7/2018. (XII. 28.) ÖNKORMÁNYZATI RENDELET 1/A MELLÉKLET

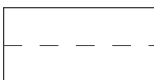
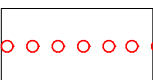
FRUM ISTVÁN
MB. POLGÁRMESTER

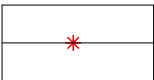
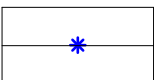
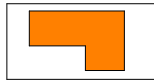
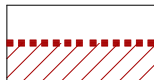
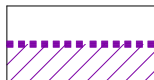
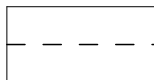
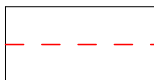
FEHÉR MÁRIA
CÍMZETES JEGYZŐ

JELMAGYARÁZAT

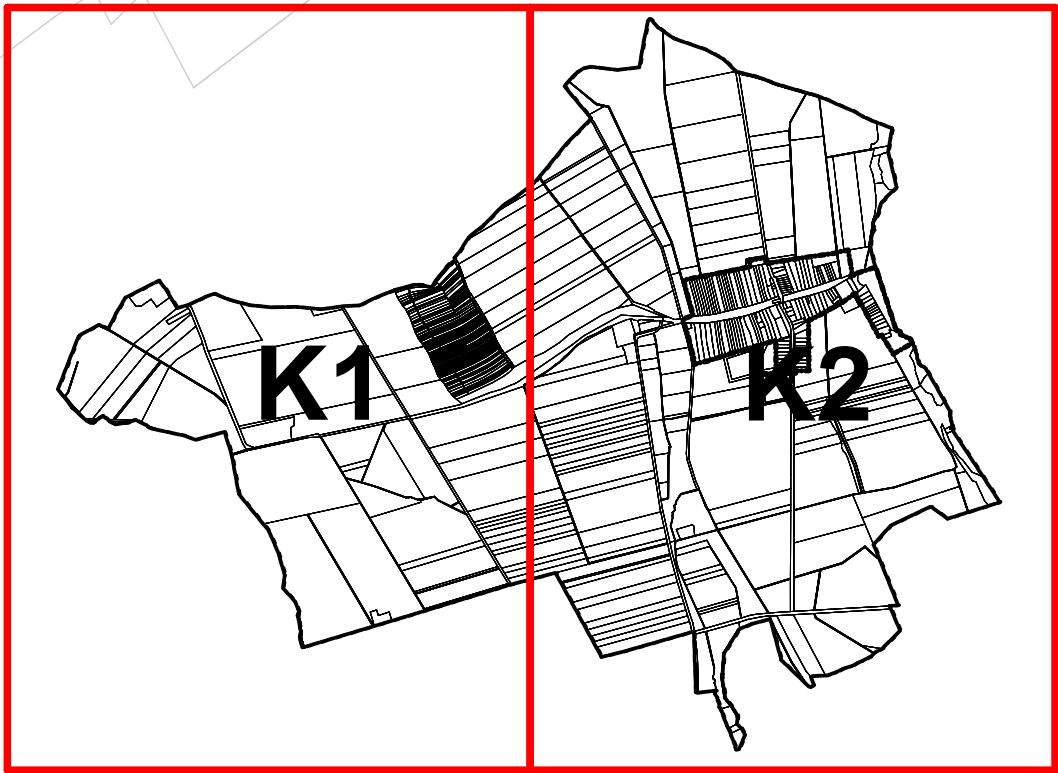
MEGLÉVŐ	TERVEZETT	
		BELTERÜLETI HATÁR
		TÉRSÉGI MELLÉKÚT
SZABÁLYOZÁS ALAPELEMEI		
		SZABÁLYOZÁSI VONAL
		SZABÁLYOZÁSI SZÉLESSÉG
		ÉPÍTÉSI ÖVEZET, ÖVEZET HATÁRA
		KÖZLEKEDÉSI TERÜLET - KÖZÚTI
		KÖZLEKEDÉSI TERÜLET - KÖTÖTTPÁLYÁS
		ERDŐTERÜLET - VÉDELMI
		ERDŐTERÜLET - GAZDASÁGI
		ERDŐTERÜLET - KÖZJÓLÉTI
		MEZŐGAZDASÁGI TERÜLET - ÁLTALÁNOS
		MEZŐGAZDASÁGI TERÜLET - KERTES
		VÍZGAZDÁLKODÁSI TERÜLET
		TERMÉSZETKÖZELI TERÜLET
		KÜLÖNLEGES, BEÉPÍTÉSRE NEM SZÁNT TERÜLET - KEGYELETI PARK
		KÜLÖNLEGES, BEÉPÍTÉSRE NEM SZÁNT TERÜLET - REKREÁCIÓS

SZABÁLYOZÁS MÁSODLAGOS ELEMEI

	SZINTVONAL
	KERÉKPÁRÚT

MEGLÉVŐ	TERVEZETT	
		KÖTELEZŐ MEGSZÜNTETŐJEL
		JAVASOLT MEGSZÜNTETŐJEL
		KEGYELETI PARK
VÉDELEM, KORLÁTOZÁS, KÖTELEZETTSÉG		
		HELYI VÉDETT ÉRTÉK
		RÉGÉSZETI LELŐHELY HATÁRA
		ORSZÁGOS ÖKOLÓGIAI HÁLÓZAT - MAGTERÜLET HATÁRA/TERÜLETE
		ORSZÁGOS ÖKOLÓGIAI HÁLÓZAT - ÖKOLÓGIAI FOLYOSÓ HATÁRA /TERÜLETE
		VÉDŐTERÜLET, VÉDŐSÁV HATÁRA

KÜLTERÜLET



7/2018. (XII. 28.) ÖNKORMÁNYZATI RENDELET 1/B MELLÉKLET

FRUM ISTVÁN
MB. POLGÁRMESTER

FEHÉR MÁRIA
CÍMZETES JEGYZŐ



BAKONYSZENTIVÁN

Megrendelő: **Bakonyszentiván Község Önkormányzata**
8557 Bakonyszentiván, Rákóczi u. 37.

Tervező: **Czirják Szabó Építészeti és Mérnöki Kft.**
1113 Budapest, Kökőrcsin utca 6.

Településrendezés: Nádai Brigitta K/1, TT/1, TK 01-5049
Szabó Árpád É/1 16-0216
Rácz Bálint

Esztergályos Tünde
Losonczy Anna

Közlekedés: Tóth Attila Gábor Tkö-01-10559

Közművesítés: Hanczár Zsoltné TV, TE, TH 01-2418
Bíró Attila VZ-TEL 01-2456

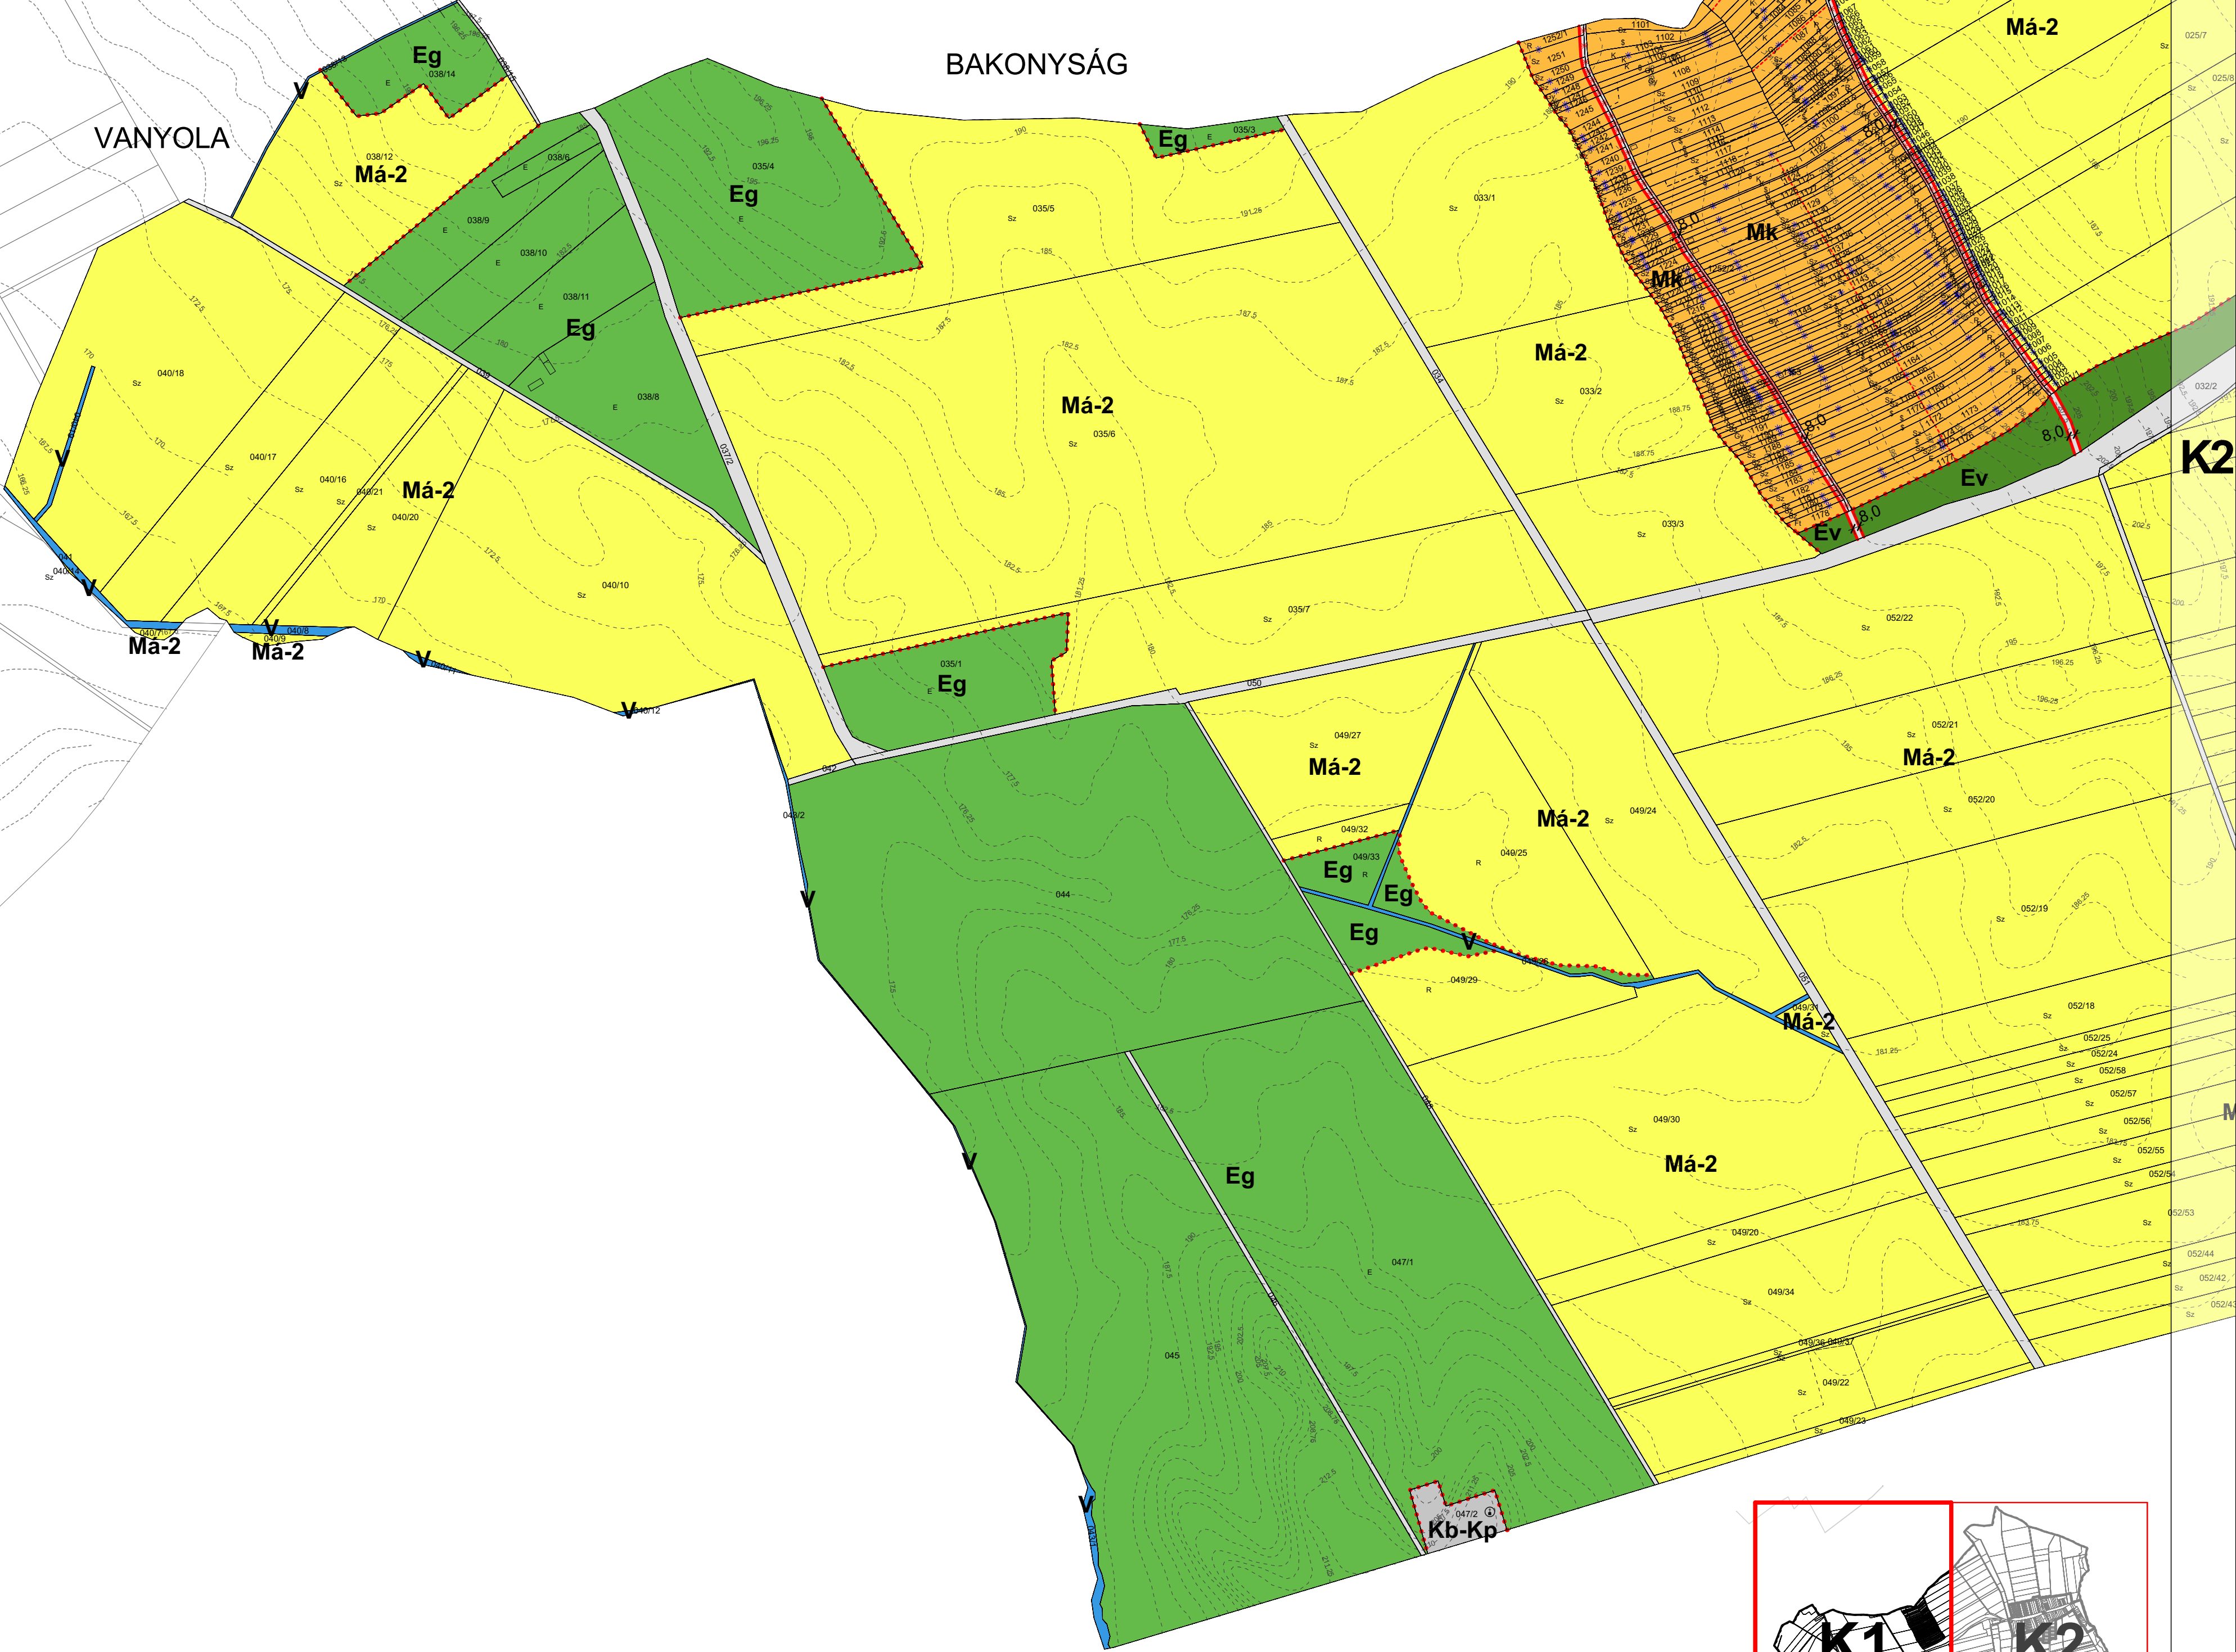
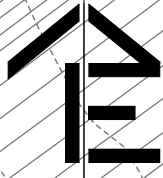
Tervlap:

**SZABÁLYOZÁSI TERV - KÜLTERÜLET
JELMAGYARÁZAT**

Lépték:

Dátum: 2018. december

SzT-K0



CSÓT

BAKONYSZENTIVÁN

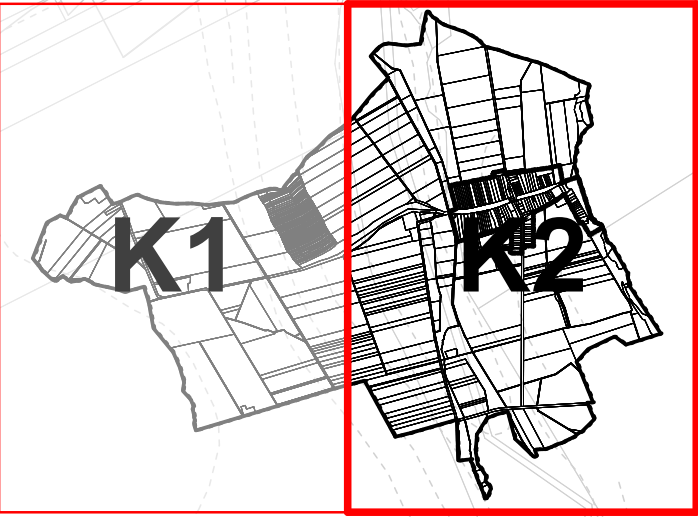
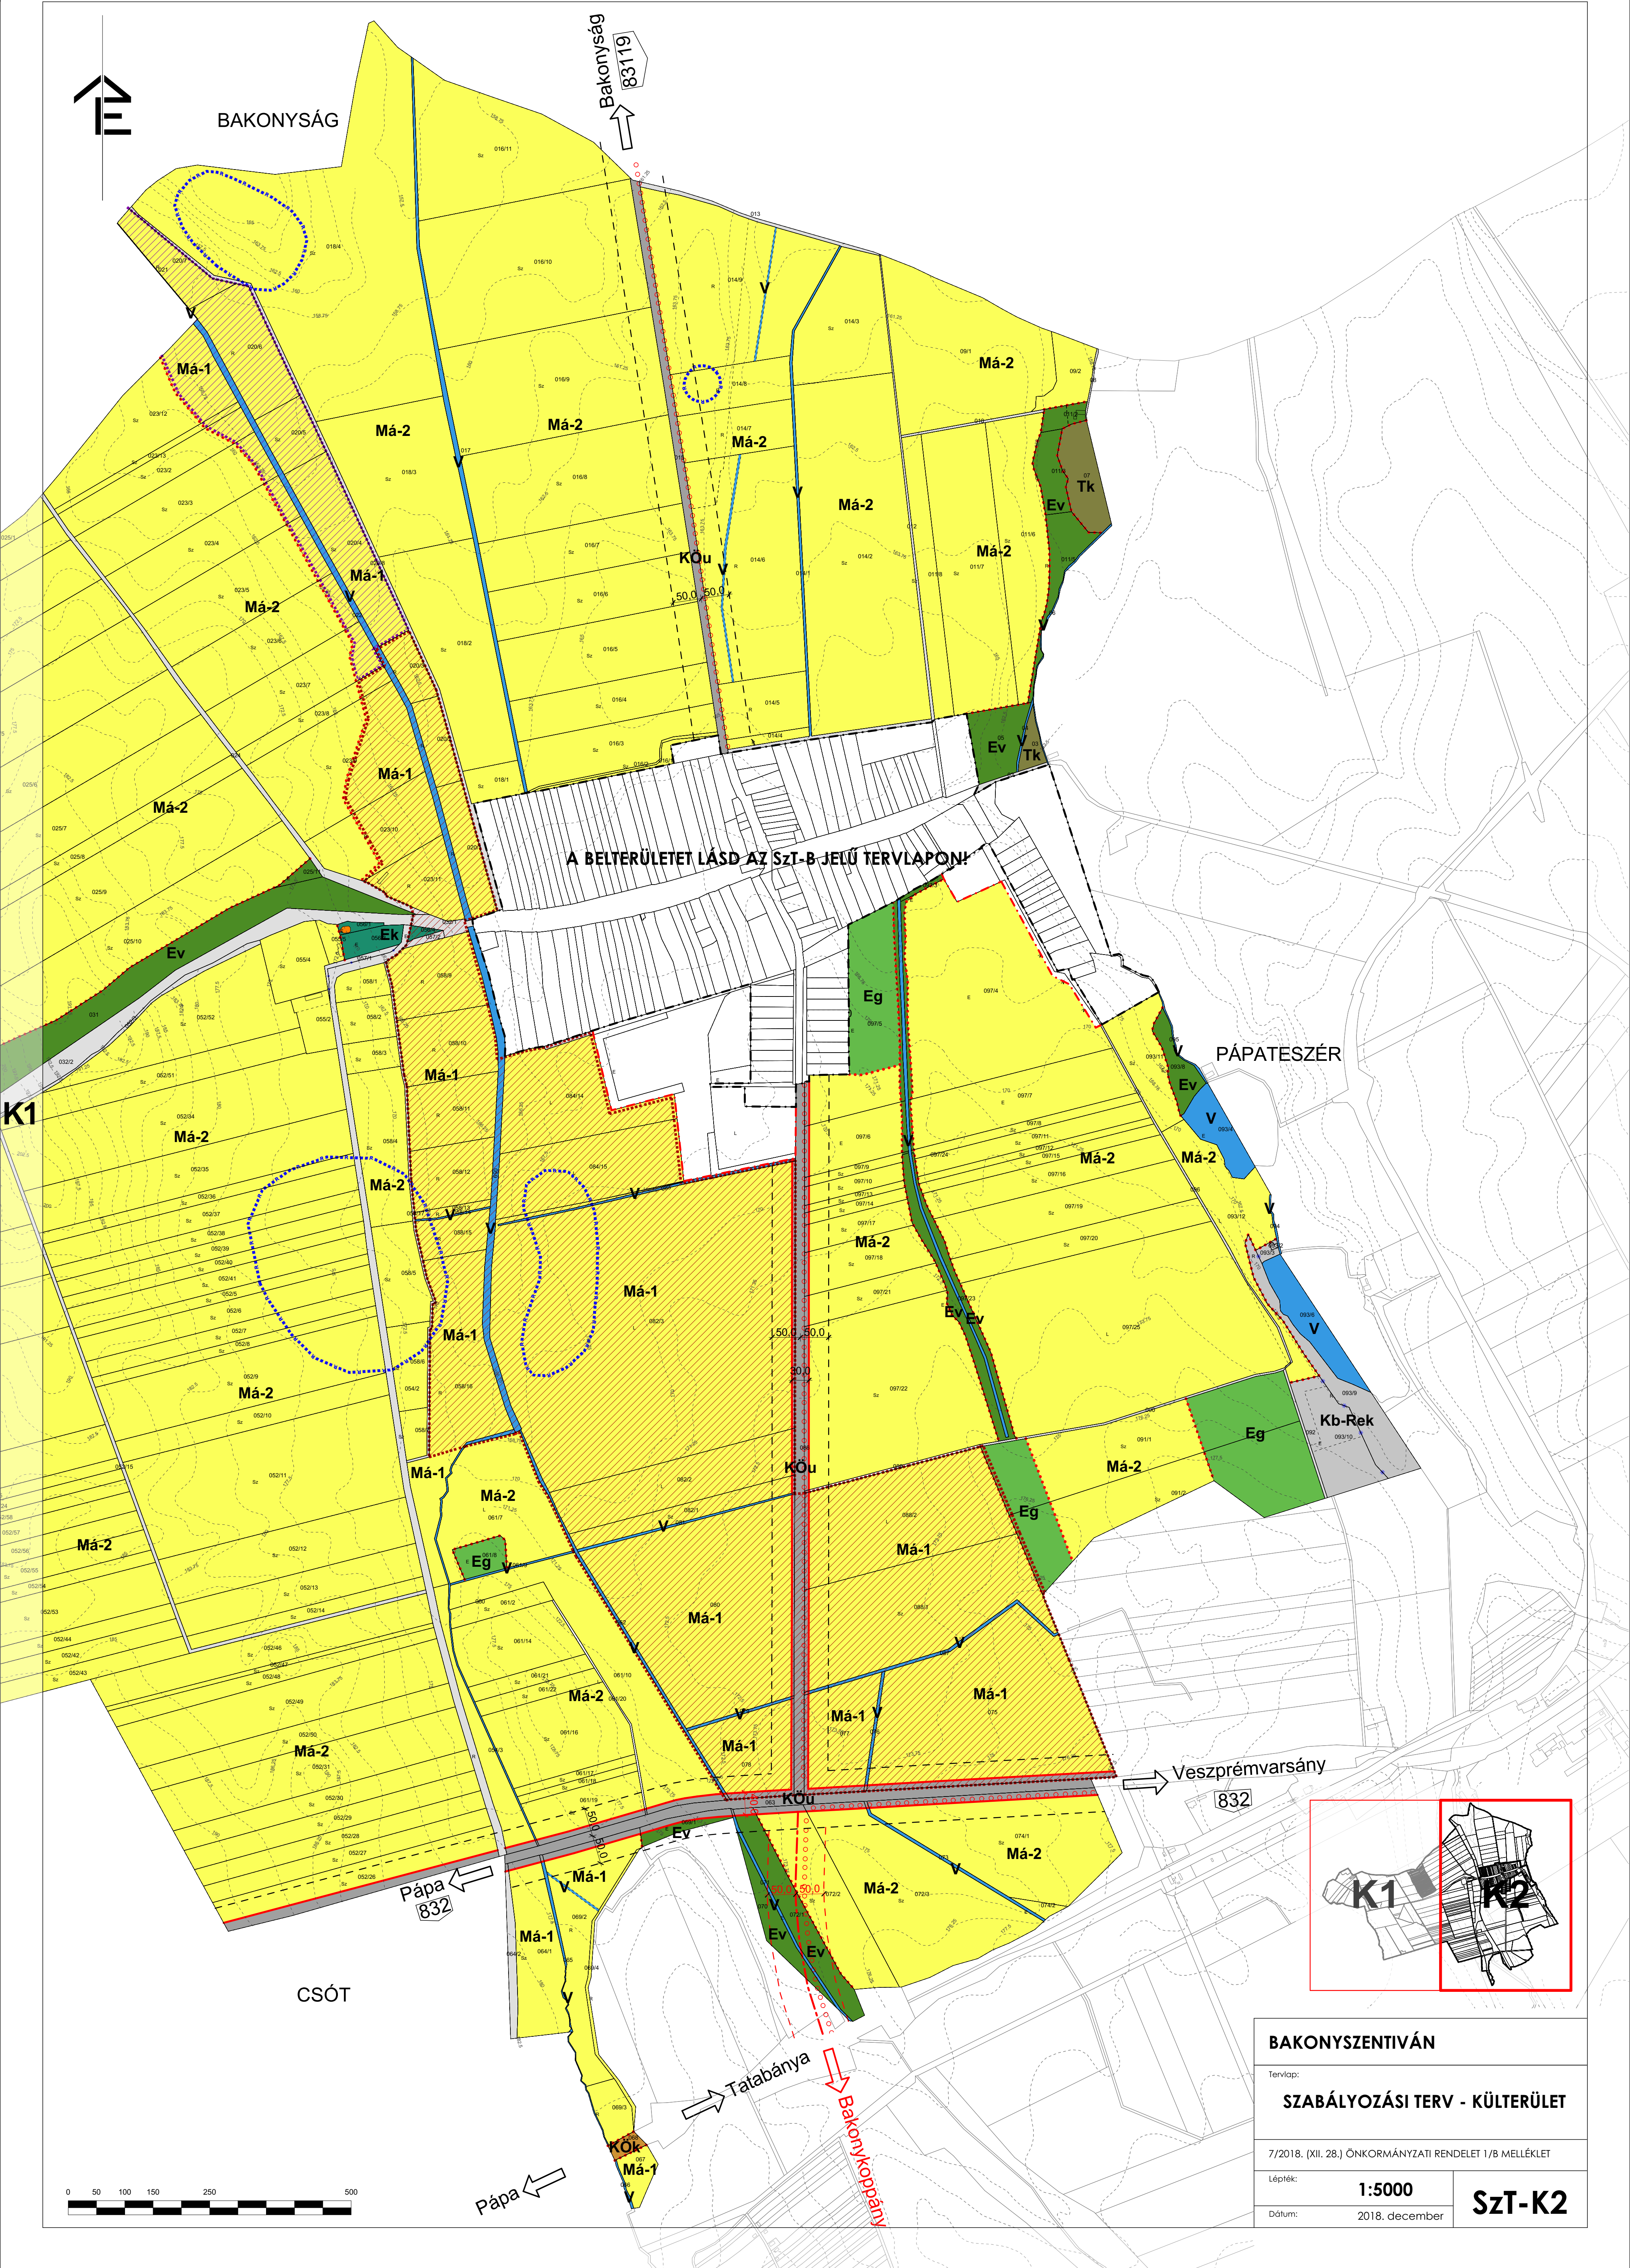
Tervlap:
SZABÁLYOZÁSI TERV - KÜLTÉRÜLET

7/2018. (XII. 28.) ÖNKORMÁNYZATI RENDELET 1/B MELLÉKLET

Lépték:
1:5000

Dátum: 2018. december

SzT-K1



BAKONYSZENTIVÁN	
Tervlap:	
SZABÁLYOZÁSI TERV - KÜLTÉRÜLET	
7/2018. (XII. 28.) ÖNKORMÁNYZATI RENDELET 1/B MELLÉKLET	
Lépték:	1:5000
Dátum:	2018. december
Szt-K2	