
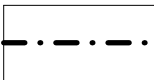
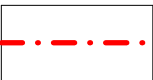
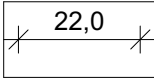
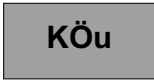
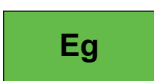
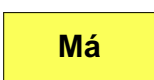
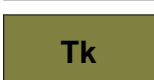
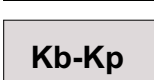
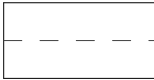
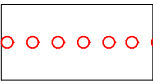
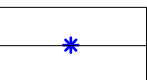
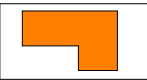
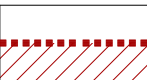
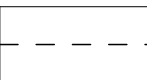
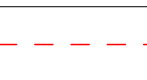


JELMAGYARÁZAT

MEGLÉVŐ	TERVEZETT	
		BELTERÜLETI HATÁR
		TÉRSÉGI MELLÉKÚT
SZABÁLYOZÁS ALAPELEMEI		
		SZABÁLYOZÁSI VONAL
		SZABÁLYOZÁSI SZÉLESSÉG
		ÉPÍTÉSI ÖVEZET, ÖVEZET HATÁRA
		KÖZLEKEDÉSI TERÜLET - KÖZÚTI
		KÖZLEKEDÉSI TERÜLET - KÖTÖTTPÁLYÁS
		ERDŐTERÜLET - VÉDELMI
		ERDŐTERÜLET - GAZDASÁGI
		ERDŐTERÜLET - KÖZJÓLÉTI
		MEZŐGAZDASÁGI TERÜLET - ÁLTALÁNOS
		MEZŐGAZDASÁGI TERÜLET - KERTES
		VÍZGAZDÁLKODÁSI TERÜLET
		TERMÉSZETKÖZELI TERÜLET
		KÜLÖNLEGES, BEÉPÍTÉSRE NEM SZÁNT TERÜLET - KEGYELETI PARK
		KÜLÖNLEGES, BEÉPÍTÉSRE NEM SZÁNT TERÜLET - REKREÁCIÓS
SZABÁLYOZÁS MÁSODLAGOS ELEMEI		
		SZINTVONAL
		KERÉKPÁRÚT

MEGLÉVŐ	TERVEZETT	
		KÖTELEZŐ MEGSZÜNTETŐJEL
		JAVASOLT MEGSZÜNTETŐJEL
		KEGYELETI PARK
VÉDELEM, KORLÁTOZÁS, KÖTELEZETTSÉG		
		HELYI VÉDETT ÉRTÉK
		RÉGÉSZETI LELŐHELY HATÁRA
		ORSZÁGOS ÖKOLÓGIAI HÁLÓZAT - MAGTERÜLET HATÁRA/TERÜLETE
		ORSZÁGOS ÖKOLÓGIAI HÁLÓZAT - ÖKOLÓGIAI FOLYOSÓ HATÁRA /TERÜLETE
		VÉDŐTERÜLET, VÉDŐSÁV HATÁRA


KÜLTERÜLET

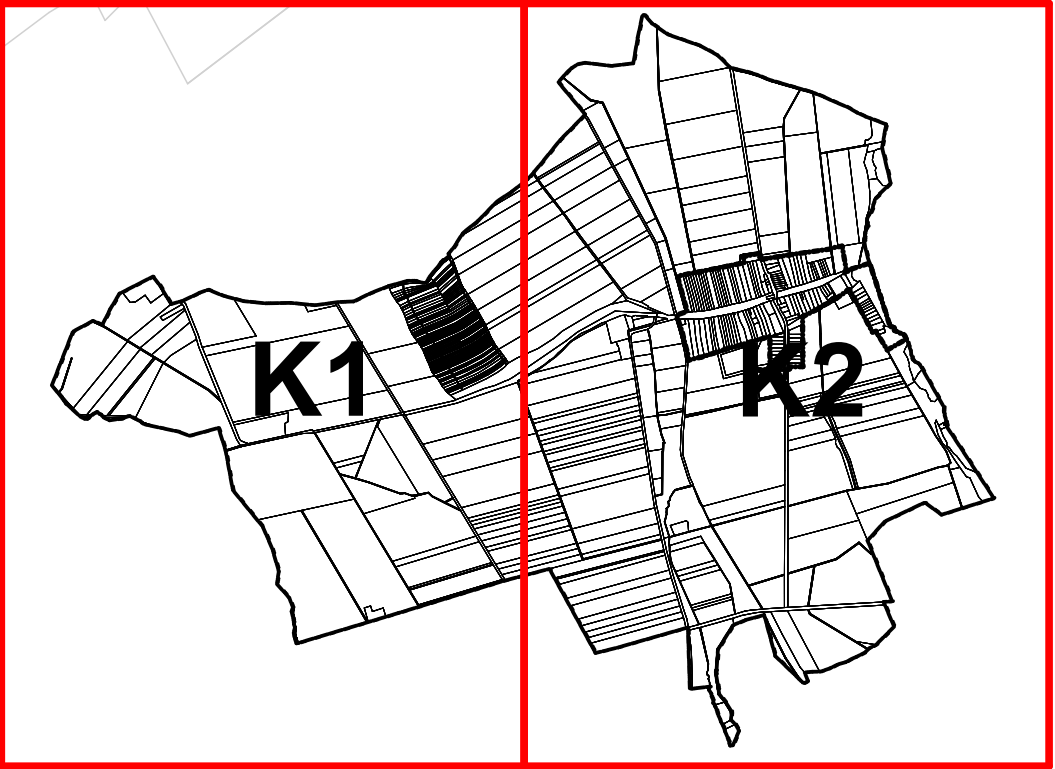

JÓVÁHAGYVA BAKONYSZENTIVÁN KÖZSÉG
KÉPVISELŐTESÜLETÉNEK RENDELETÉVEL

KARVAS JÁNOS
POLGÁRMESTER

FEHÉR MÁRIA
CÍMZETES JEGYZŐ

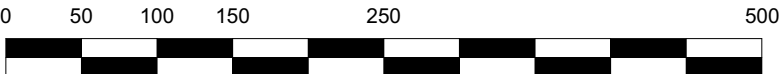

TELEPÜLÉSRENDEZÉSI ESZKÖZÖK
FELÜLVIZSGÁLATA
BAKONYSZENTIVÁN

Megrendelő:	Bakonyszentiván Község Önkormányzata 8557 Bakonyszentiván, Rákóczi u. 37.	
Tervező:	Czirják Szabó Építészeti és Mérnöki Kft. 1113 Budapest, Kökőrcsin utca 6.	
Településrendezés:	Nádai Brigitta Szabó Árpád Rácz Bálint Esztergályos Tünde Losonczy Anna	K/1, TT/1, TK 01-5049 É/1 16-0216
Közlekedés:	Tóth Attila Gábor	Tkő-01-10559
Közművesítés:	Hanczár Zsoltné Bíró Attila	TV, TE, TH 01-2418 VZ-TEL 01-2456

Tervlap:

SZABÁLYOZÁSI TERV - KÜLTERÜLET
JELMAGYARÁZAT


Lépték:

Dátum: 2018. szeptember

SzT-K0



KÉSZÜLT AZ ÁLLAMI ALAPADATOK FELHASZNÁLÁSÁVAL.

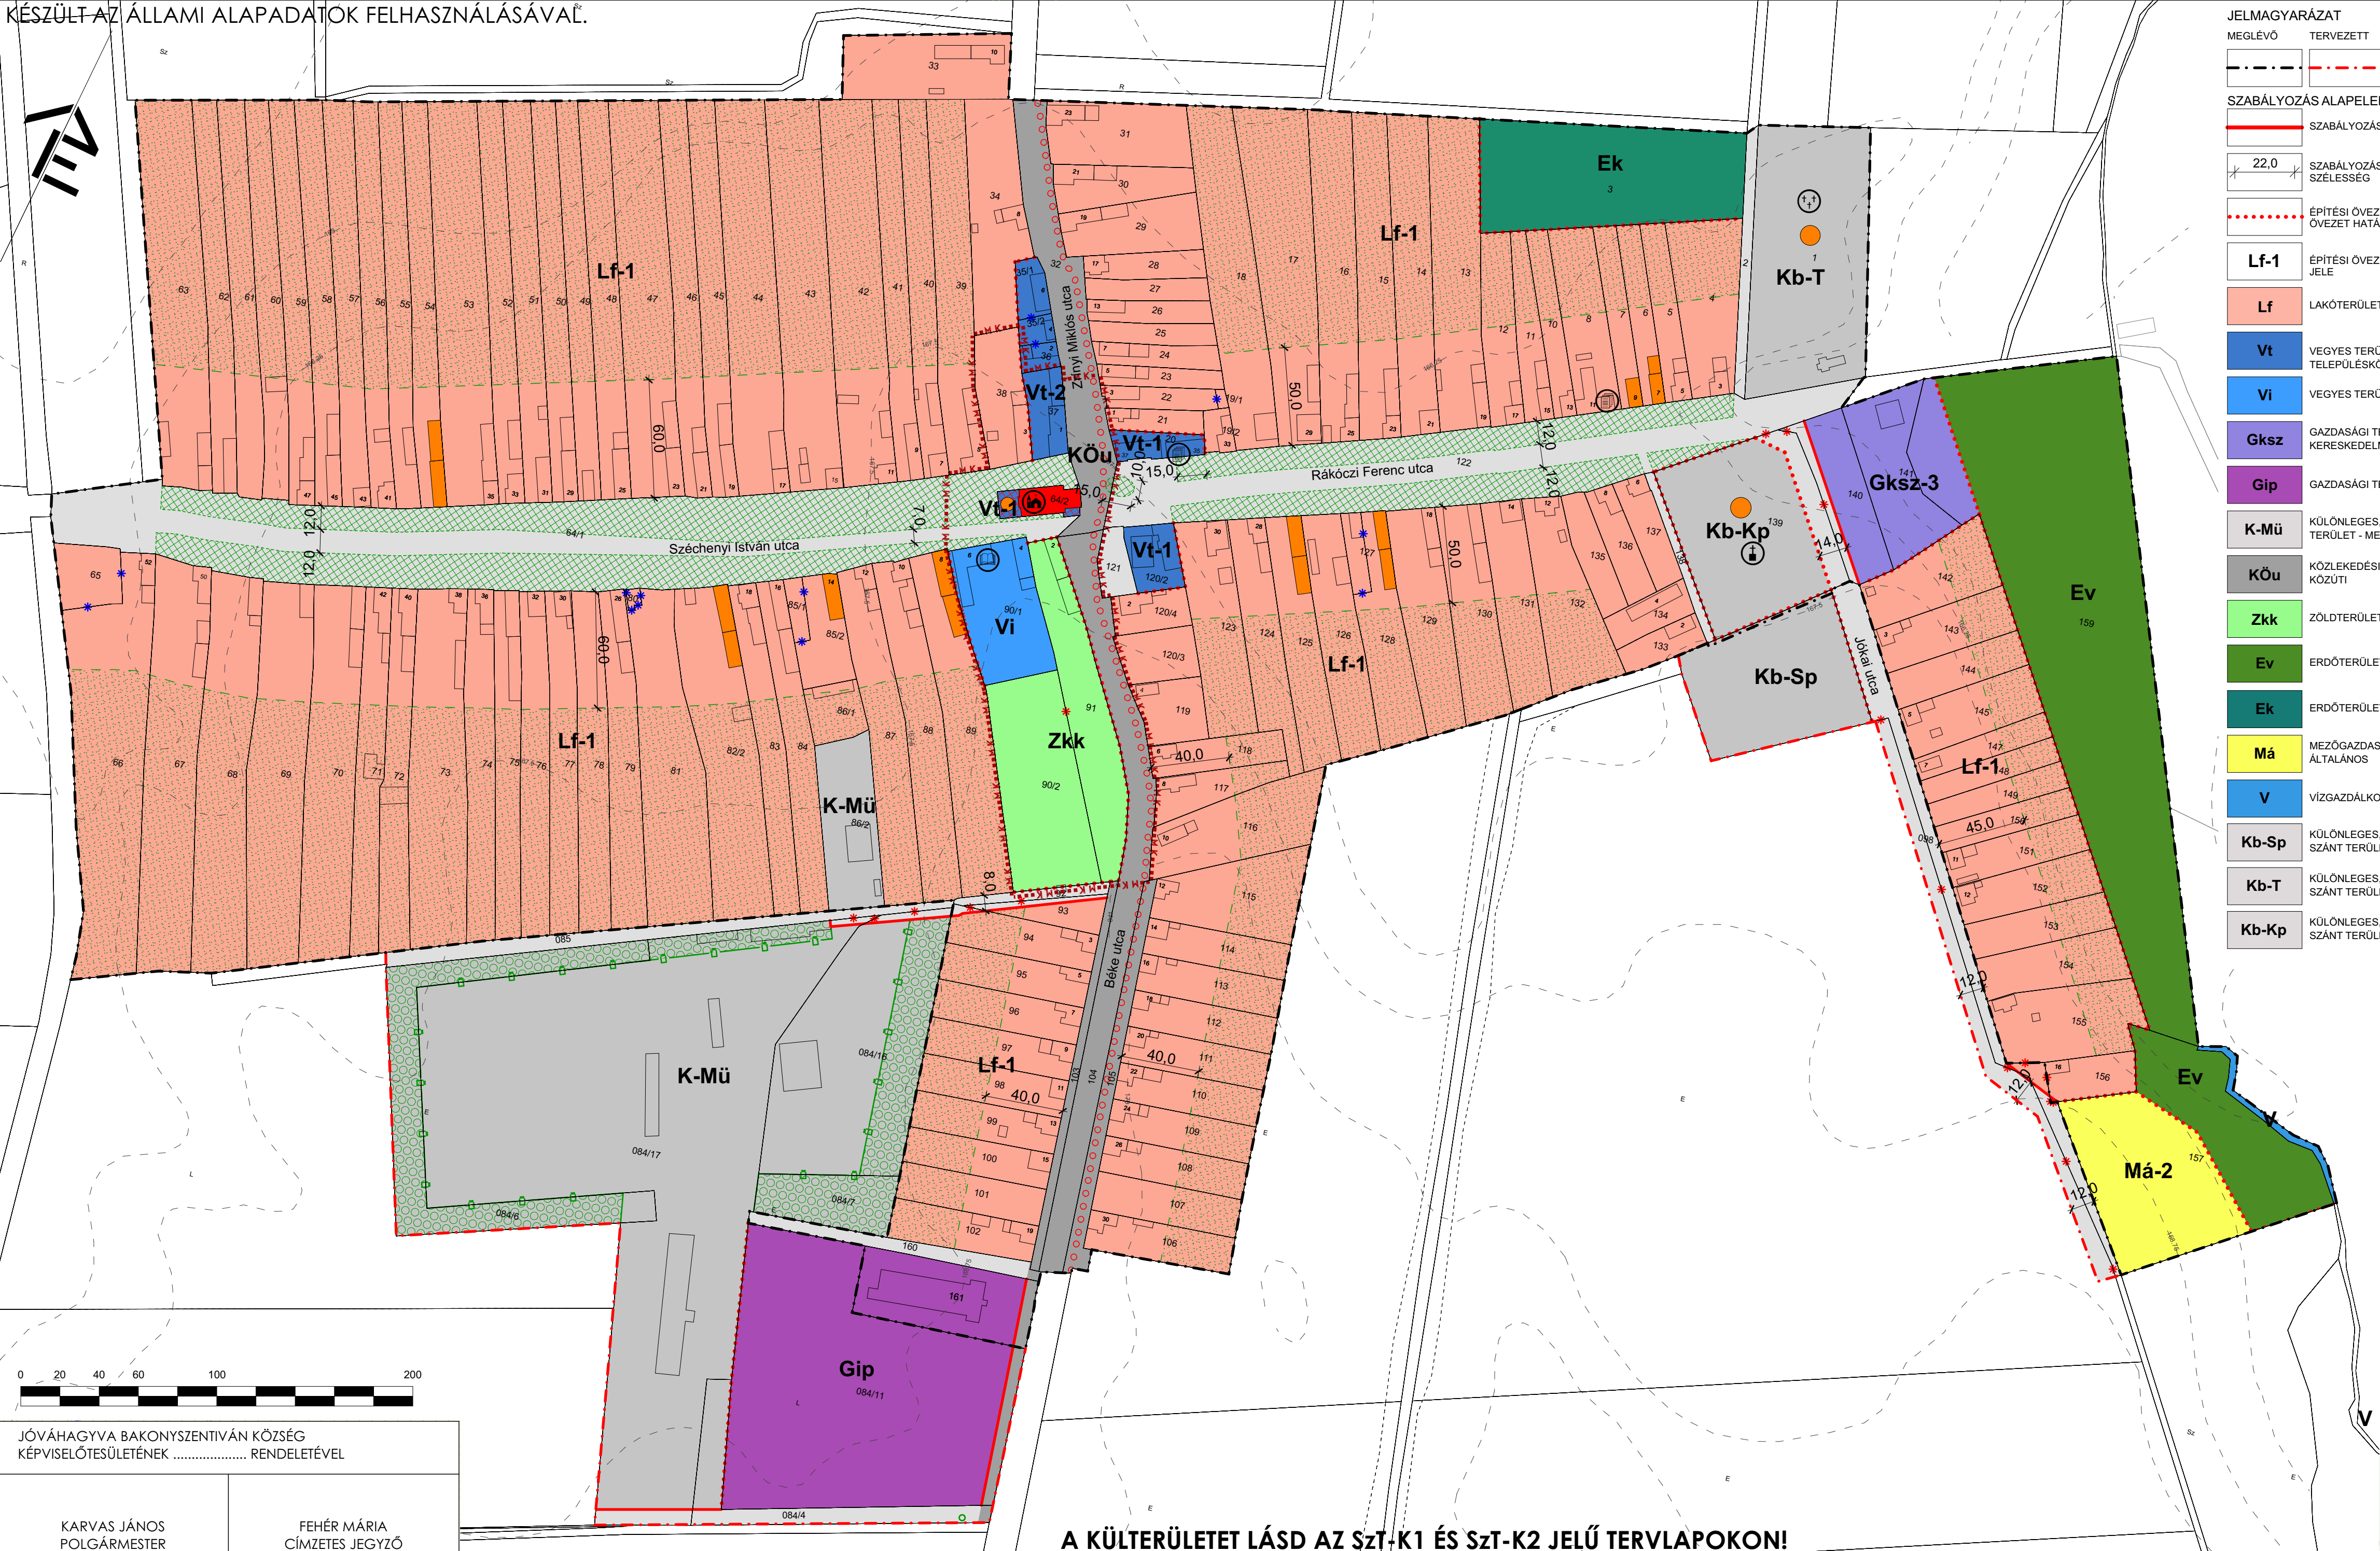

JELMAGYARÁZAT

BELTERÜLETI HATÁR

SZABÁLYOZÁS ALAPELEMEI

SZABÁLYOZÁSI VONAL

22,0

SZABÁLYOZÁSI SZÉLESSÉG

ÉPÍTÉSI ÖVEZET, ÖVEZET HATÁRA

Lf-1

ÉPÍTÉSI ÖVEZET, ÖVEZET JELE

Lf

LAKÓTERÜLET - FALUSIAS

Vt

VEGYES TERÜLET- TELEPÜLÉSKÖZPONTI

Vi

VEGYES TERÜLET- INTÉZMÉNYI

Gksz

GAZDASÁGI TERÜLET - KERESKEDELMI - SZOLGÁLTATÓ

Gip

GAZDASÁGI TERÜLET - IPARI

K-Mü

KÜLÖNLEGES, BEÉPÍTÉSRE SZÁNT TERÜLET - MEZŐGAZDASÁGI ÜZEM

KÖu

KÖZLEKEDÉSI TERÜLET - KÖZÜTI

Zkk

ZÖLDTERÜLET - KÖZKERT

Ev

ERDŐTERÜLET - VÉDELMI

Ek

ERDŐTERÜLET - KÖZJÖLÉTI

Má

MEZŐGAZDASÁGI TERÜLET - ÁLTALÁNOS

V

VÍZGAZDÁLKODÁSI TERÜLET

Kb-Sp

KÜLÖNLEGES, BEÉPÍTÉSRE NEM SZÁNT TERÜLET - SPORTOLÁSI CÉLÚ

Kb-T

KÜLÖNLEGES, BEÉPÍTÉSRE NEM SZÁNT TERÜLET - TEMETŐ

Kb-Kp

KÜLÖNLEGES, BEÉPÍTÉSRE NEM SZÁNT TERÜLET - KEGYELETI PARK

SZABÁLYOZÁS MÁSODLAGOS ELEMEI	
MEGLÉVŐ	TERVEZETT
	TELEK BE NEM ÉPÍTHETŐ RÉSZE
	KÖZTERÜLETI ZÖLDFELÜLET
	SZINTVONAL
	KERÉKPÁRÚT
	KÖTELEZŐ MEGSZÜNTETŐJEL
	JAVASOLT MEGSZÜNTETŐJEL
	IGAZGATÁSI KÖZPONT
	OKTATÁSI KÖZPONT
	EGYHÁZI KÖZPONT
	TEMETŐ
	KEGYELETI PARK
VÉDELME, KORLÁTOZÁS, KÖTELEZETTSÉG	
	MŰEMLÉK
	MŰEMLÉK TELKE
	MŰEMLÉKI KÖRNYEZET HATÁRA
	HELYI VÉDETT ÉRTÉK
	VÉDŐTERÜLET, VÉDŐTÁVOLSÁG, VÉDŐSÁV HATÁRA
	BEÜLTETÉSI KÖTELEZETTSÉGGEL ÉRINTETT TERÜLET

TELEPÜLÉSRENDEZÉSI ESZKÖZÖK
FELÜLVIZSGÁLATA
BAKONYSZENTIVÁN

Megrendelő:	Bakonyszentiván Község Önkormányzata 8557 Bakonyszentiván, Rákóczi u. 37.	
Tervező:	Czirják Szabó Építészeti és Mérnöki Kft. 1113 Budapest, Kőkörcsin utca 6.	
Településrendezés:	Nádai Brigitta Szabó Árpád Rácz Bálint Esztergályos Tünde Losonczy Anna	K/1, TT/1, TK 01-5049 É/1 16-0216
Közlekedés:	Tóth Attila Gábor	Tkő-01-10559
Közművesítés:	Hanczár Zsoltné Bíró Attila	TV, TE, TH 01-2418 VZ-TEL 01-2456

SZABÁLYOZÁSI TERV - BELTERÜLET

Lépték:	1:2000
Dátum:	2018. szeptember

SzT-B

A KÜLTERÜLETET LÁSD AZ SZT-K1 ÉS SZT-K2 JELŰ TERVLAPOKON!



JÓVÁHAGYVA BAKONYSZENTIVÁN KÖZSÉG
KÉPVISELŐTÉSÜLETÉNEK RENDELETÉVEL

KARVAS JÁNOS
POLGÁRMESTER

FEHÉR MÁRIA
CÍMZETES JEGYZŐ